


1-й этаж

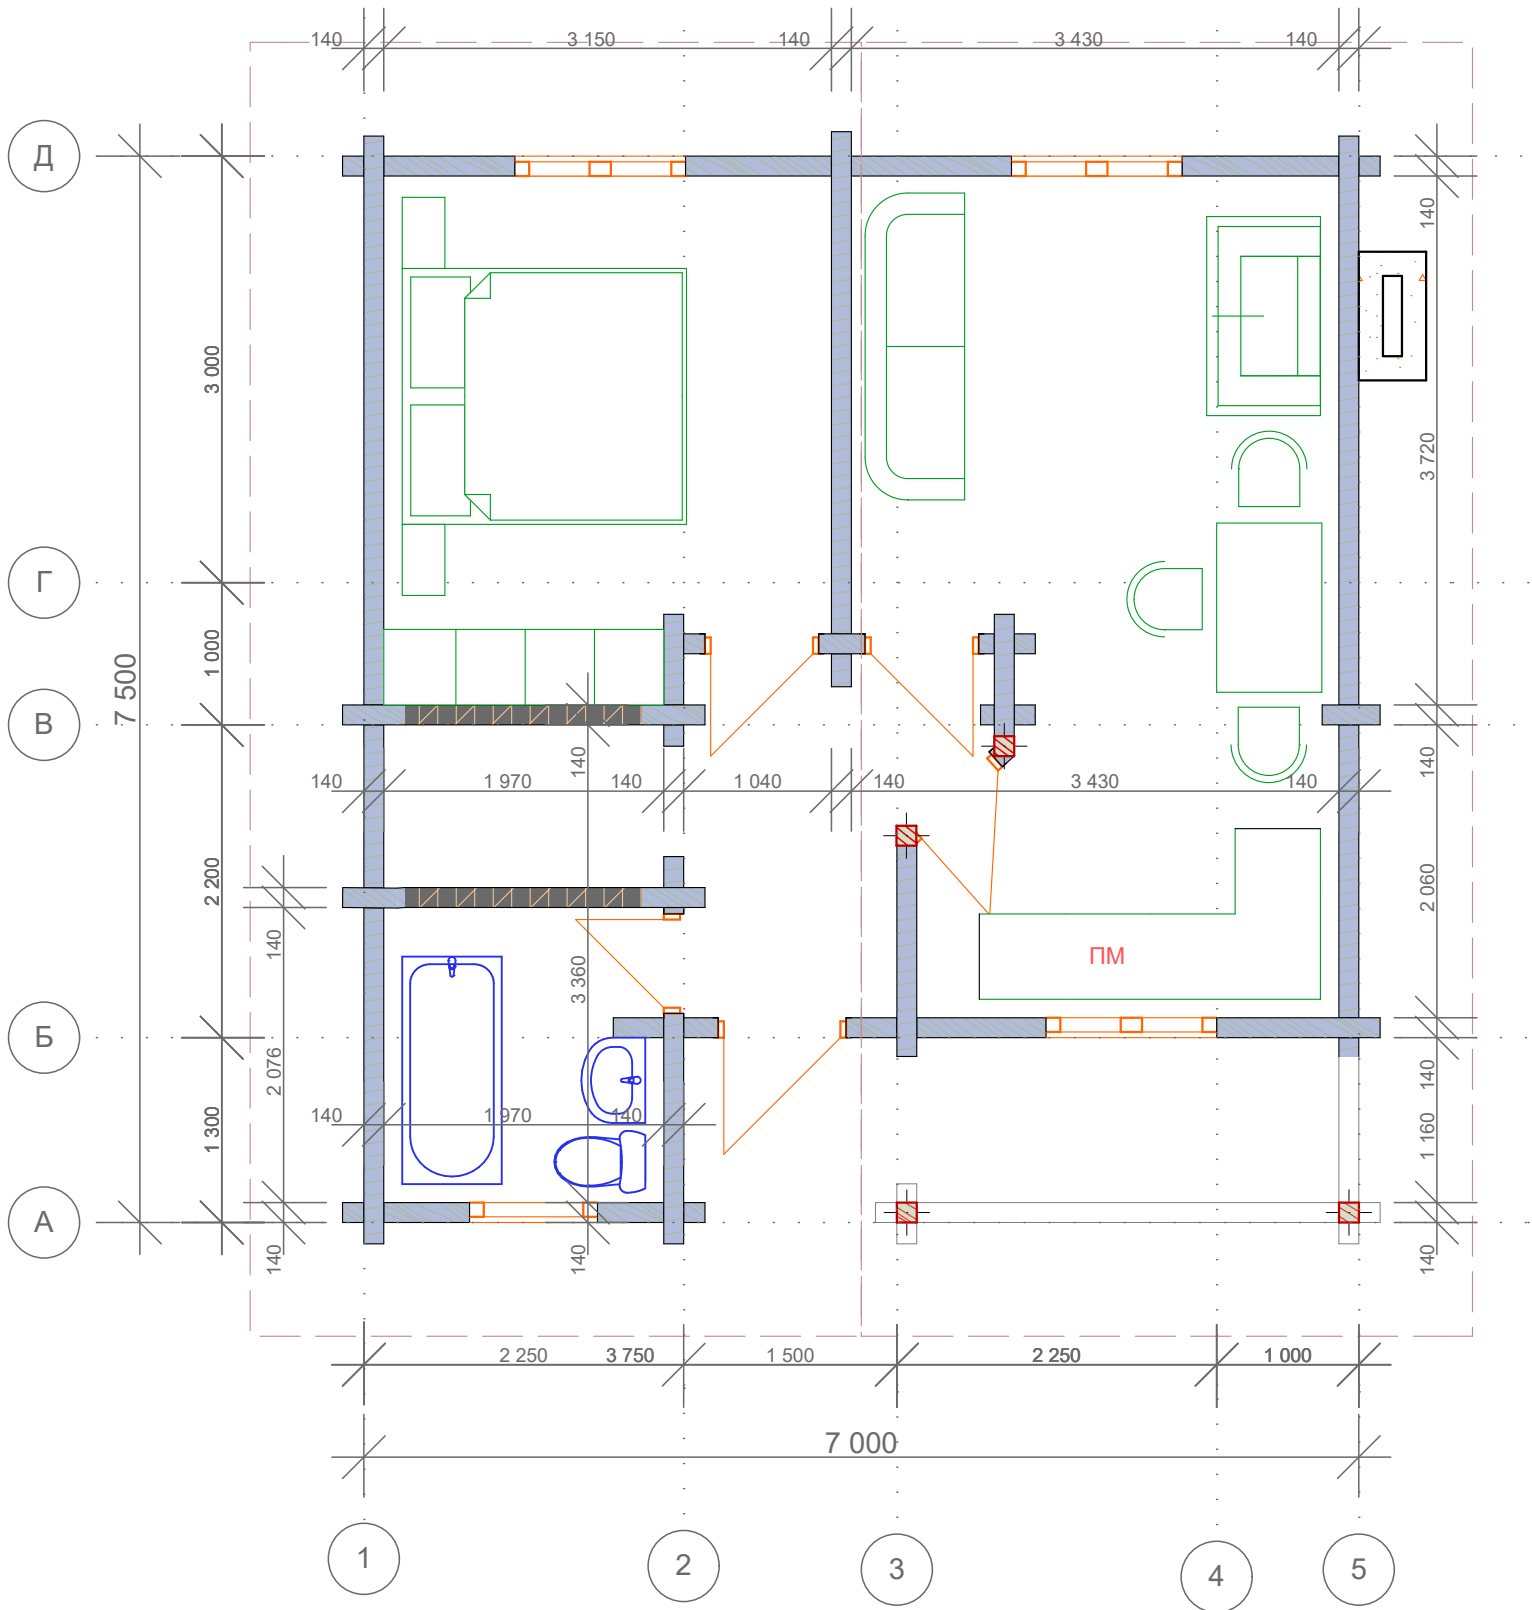

						001-АР			
						Наименование объекта (адрес)			
Изм.	Коп.уч.	Лист	№Док.	Подп.	Дата	Наименование проекта	Стадия	Лист	Листов
							П	2	
						План 1-го этажа		Название организации	