


Разрез 1-1



1-й этаж

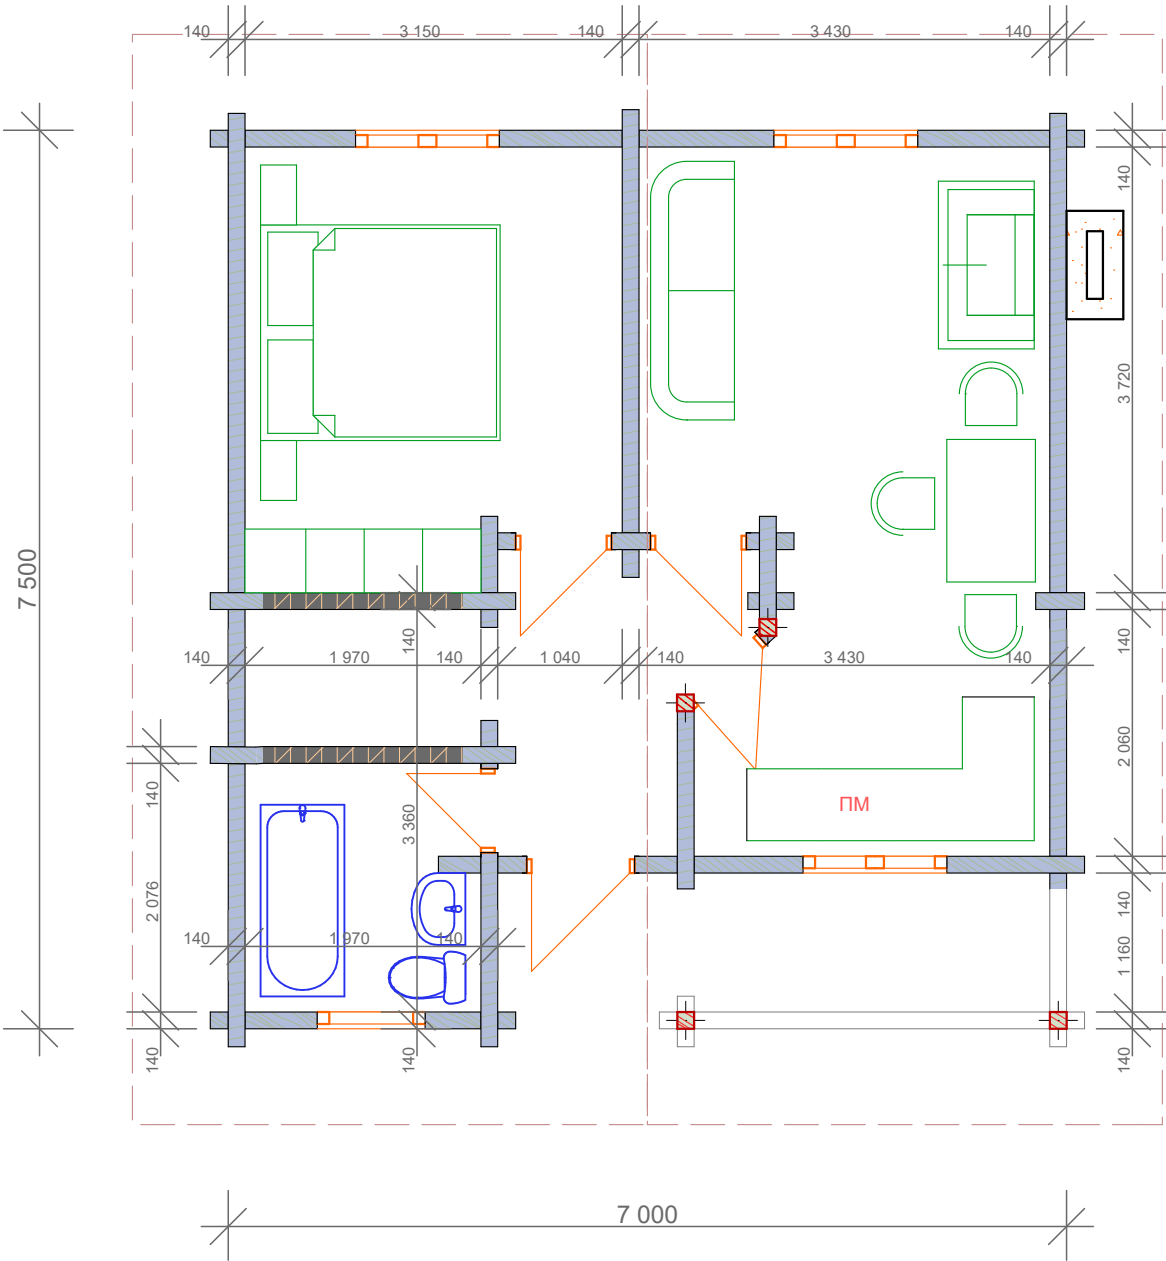

Італійський котедж



						001-AP			
						Наименование объекта (адрес)			
Изм.	Коп.уч.	Лист	№Док.	Подп.	Дата	Наименование проекта	Стадия	Лист	Листов
							П	5	
						Лист		Название организации	